
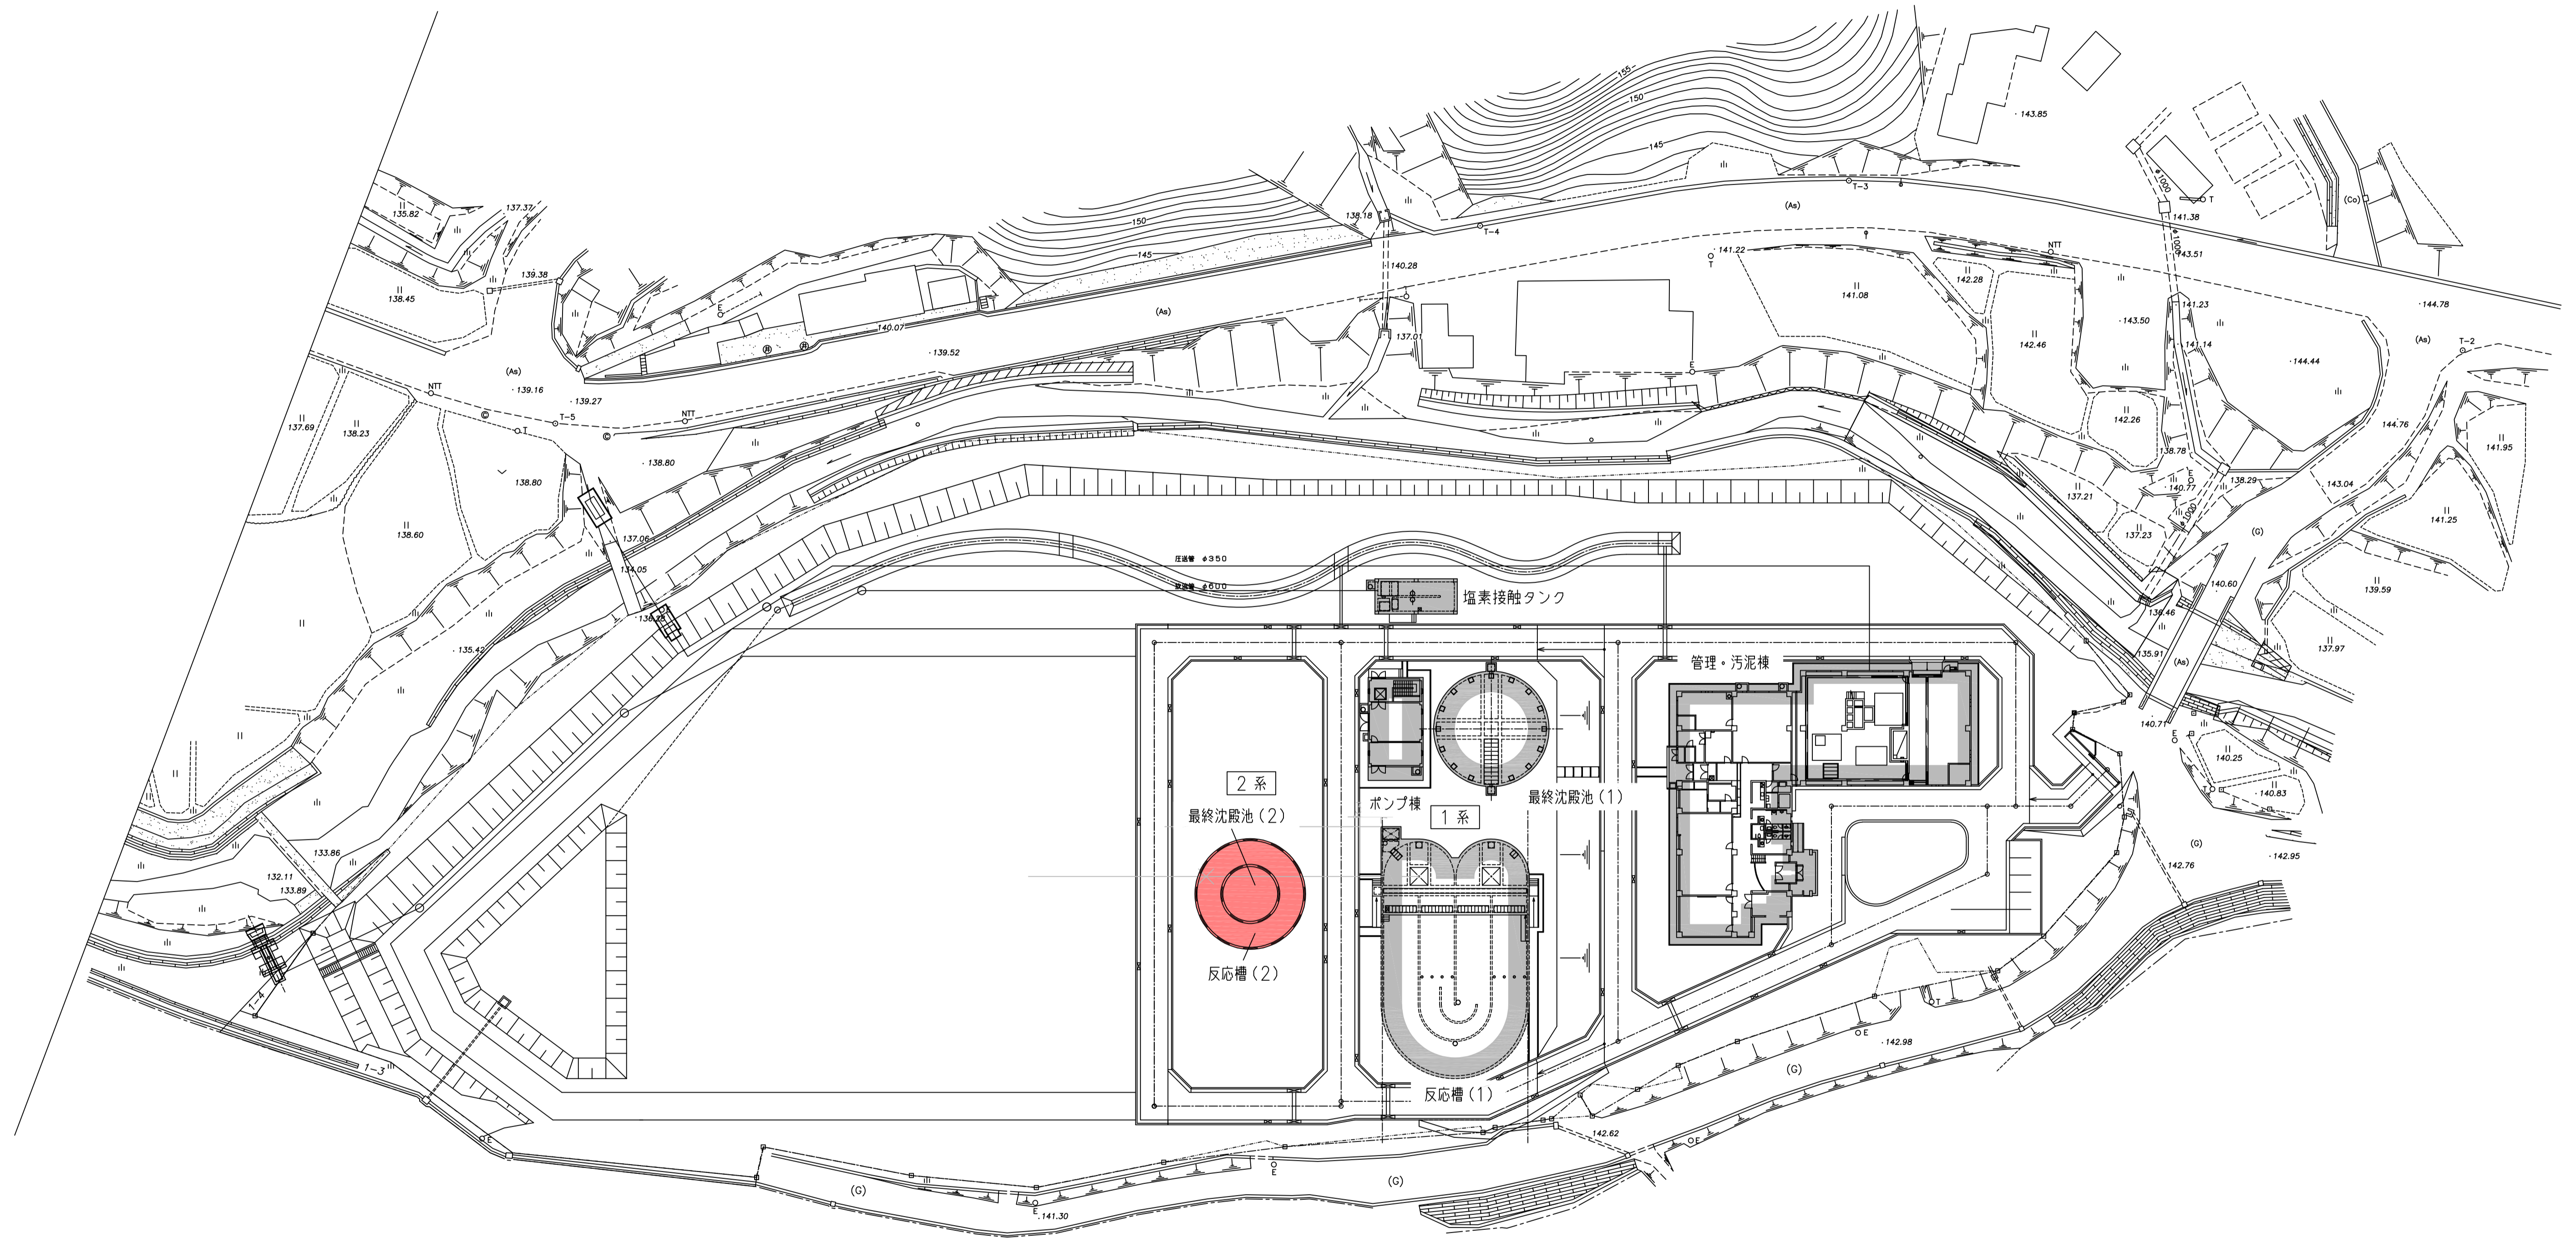


一戸町終末処理場 一般平面図

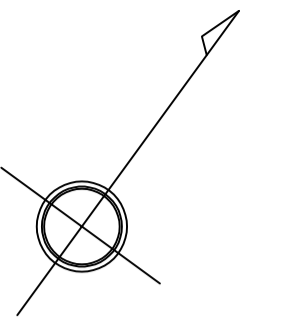

: 既事業計画
 : 変更

処理方式		
水処理	オキシデーションディッチ法	
汚泥処理	OD → 直接脱水	
	計画水量 (日最大)	処理能力 (日最大)
全体	1,800 m ³ /日	1,900 m ³ /日
事業計画	同上	同上
既設	- m ³ /日	1,500 m ³ /日

一戸町公共下水道事業計画			
図名	処理場 一般平面図	調整年月日	令和3年1月
縮尺	S=1:500	図面番号	1/2
岩手県 一戸町			