


水位関係図 H=NONE, V=1:100

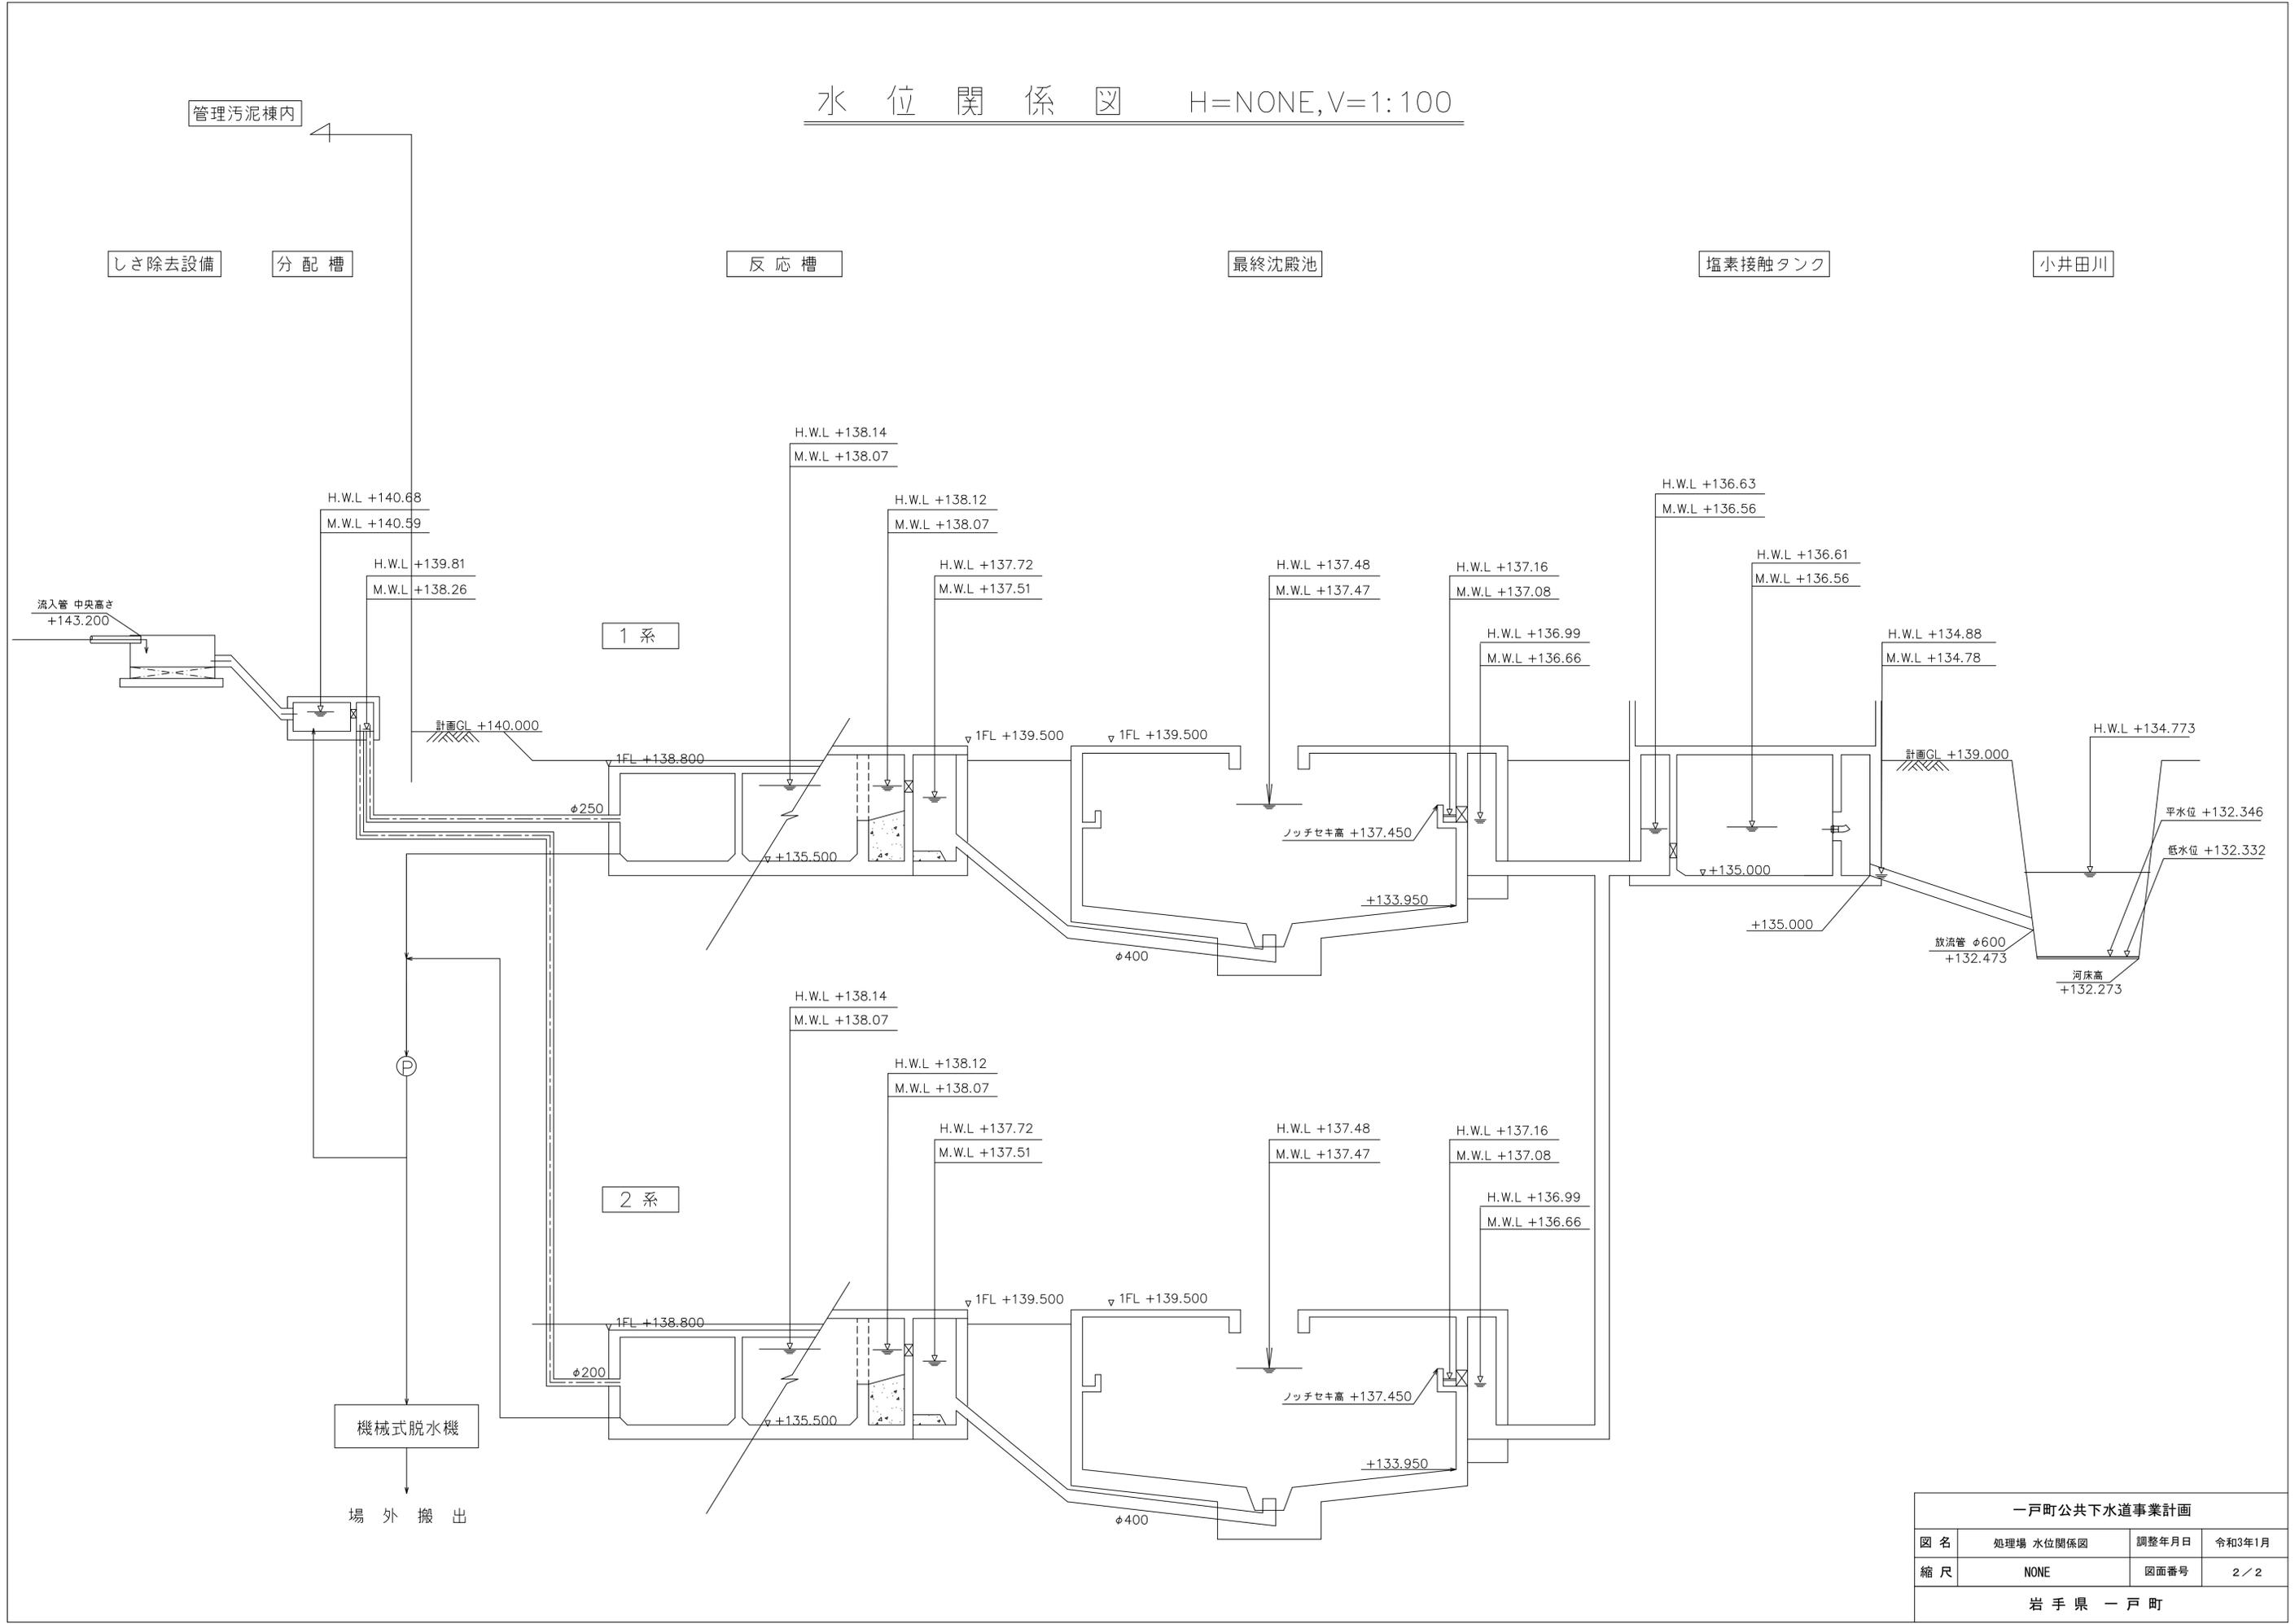

| 一戸町公共下水道事業計画 | | | |
|--------------|-----------|-------|--------|
| 図名 | 処理場 水位関係図 | 調整年月日 | 令和3年1月 |
| 縮尺 | NONE | 図面番号 | 2/2 |
| 岩手県 一戸町 | | | |