

農業競争力強化農地整備事業
(農地整備事業【中山間地域型】)
駒木地区 位置図

S = 1 : 25,000

主要地方道 一戸葛巻線

小鳥谷駅

国道4号


駒木地区
受益面積 A=10.6ha

県内位置図



凡 例	
受益	
国道	
県道	
鉄道	

農業競争力強化農地整備事業
(農地整備事業【中山間地域型】)
駒木地区
現況計画平面図 S = 1 / 2, 500

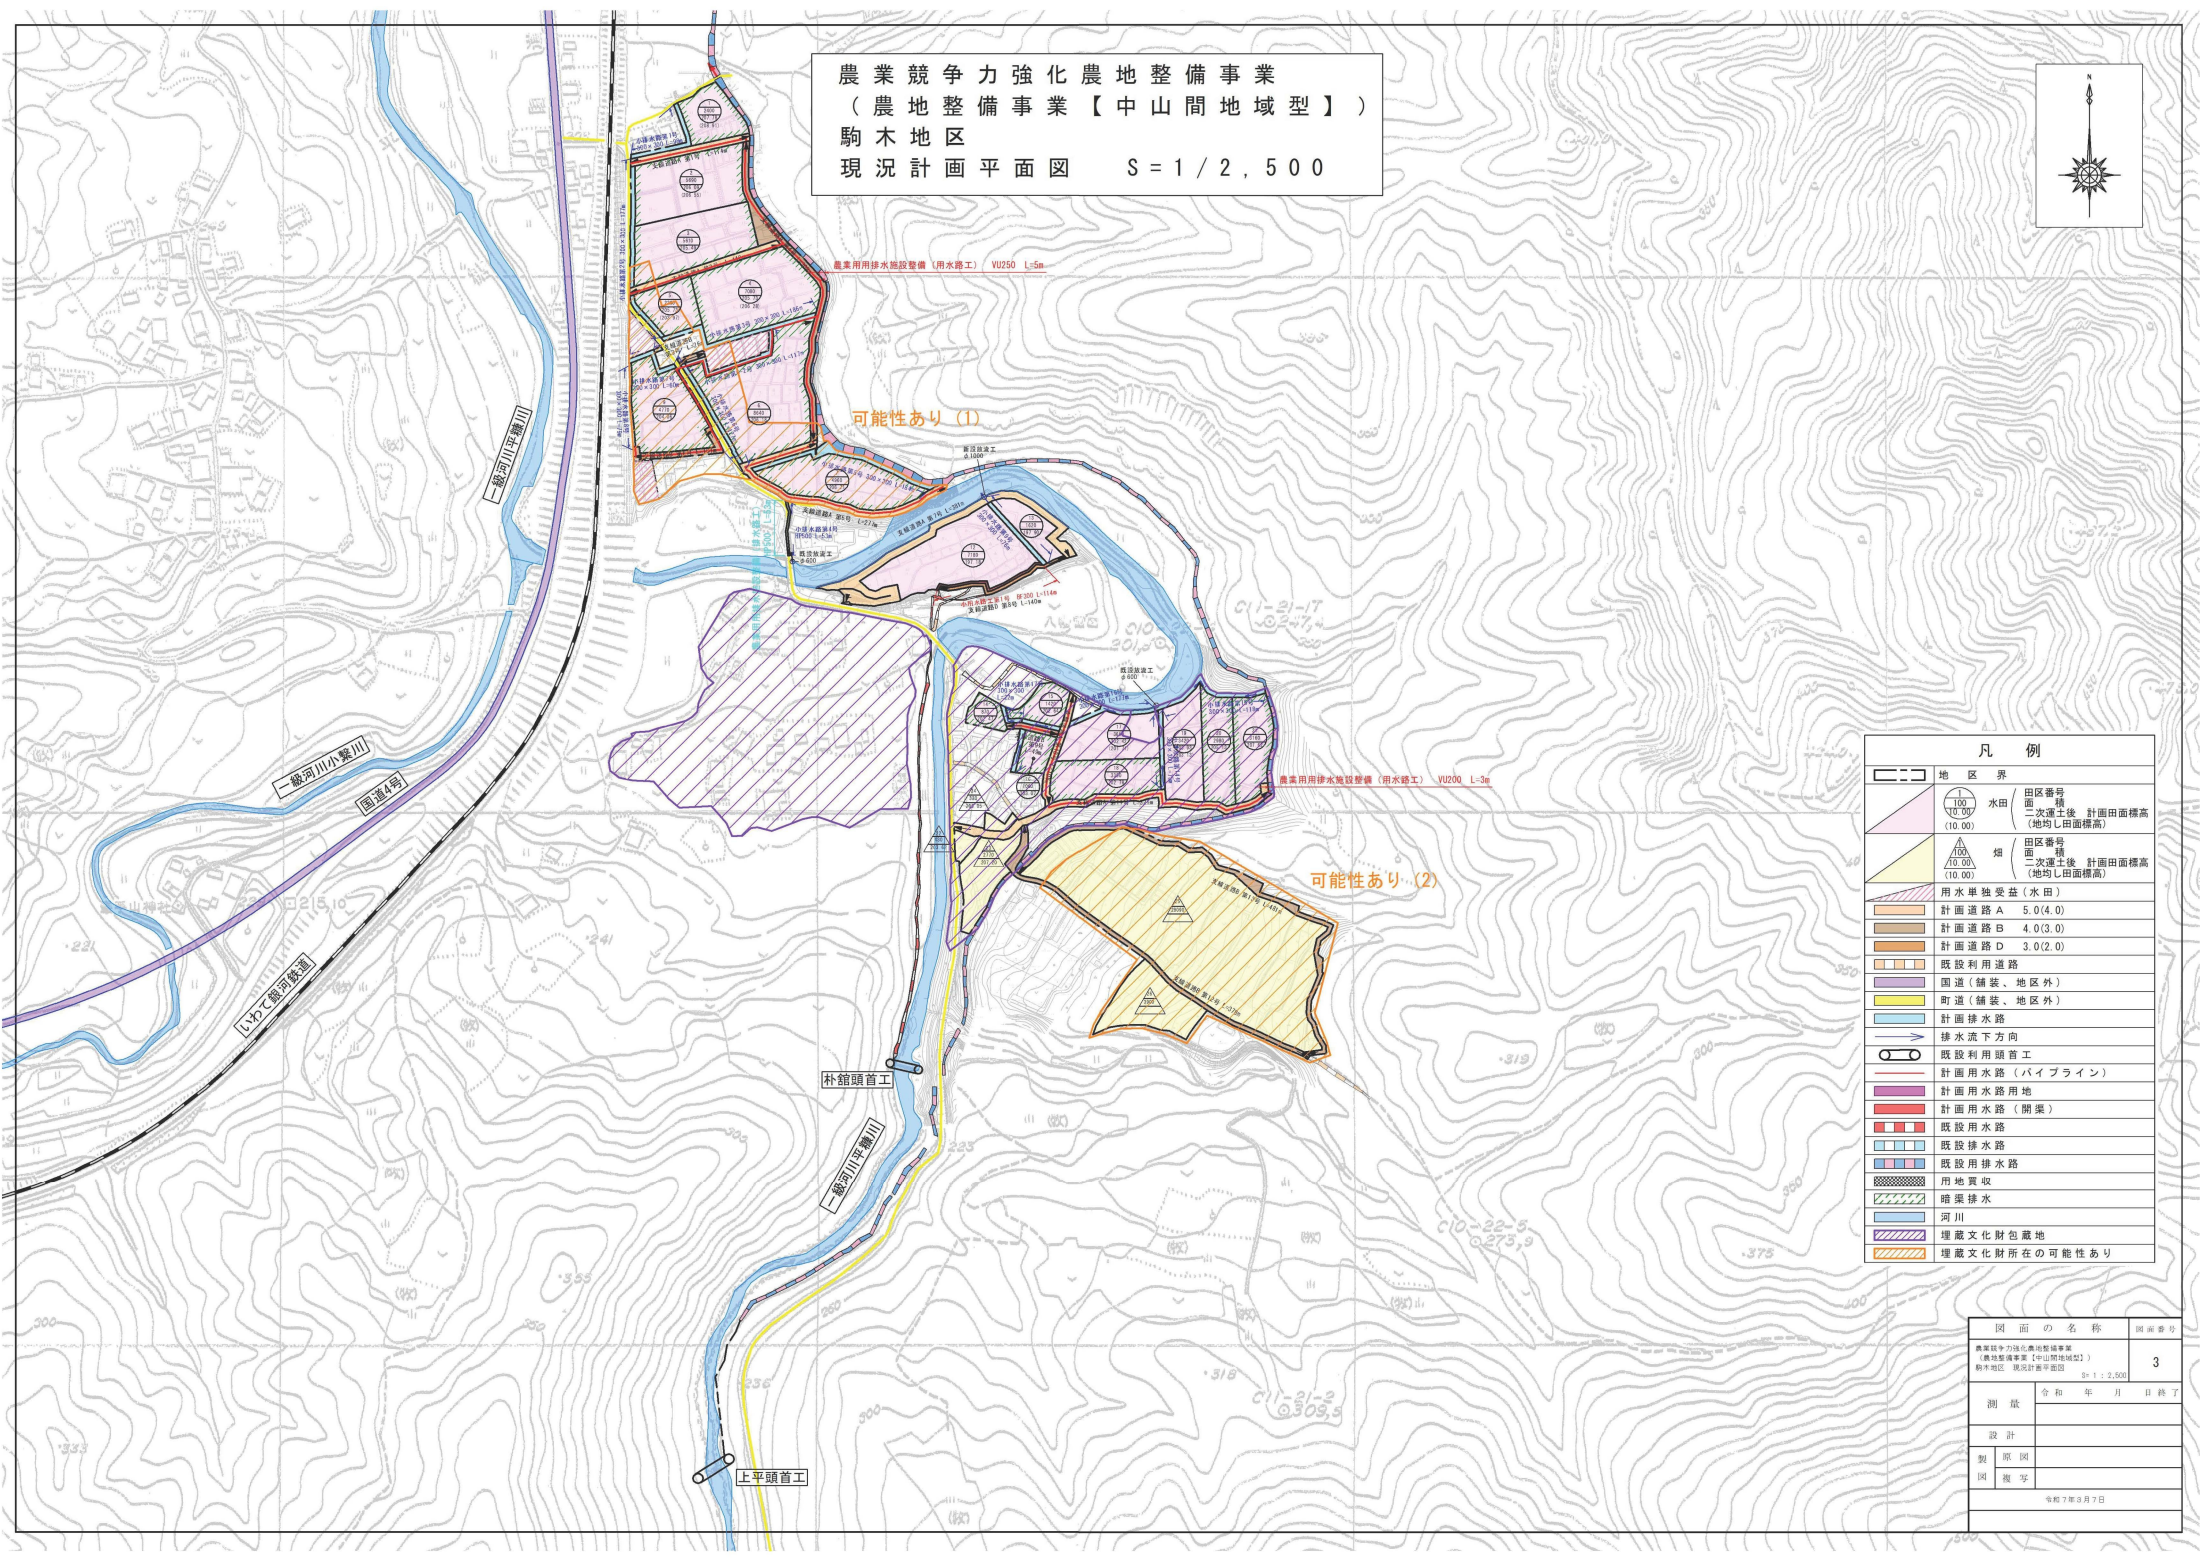

凡 例	
	地 区 界
	水田 田区番号 面 積 二次定後 計画田面標高 (地均し田面標高)
	畑 田区番号 面 積 二次定後 計画田面標高 (地均し田面標高)
	用水単独受益(水田)
	計画道路A 5.0(4.0)
	計画道路B 4.0(3.0)
	計画道路D 3.0(2.0)
	既設利用道路
	国道(舗装、地区外)
	町道(舗装、地区外)
	計画排水路
	排水流下方向
	既設利用排水工
	計画用水路(パイプライン)
	計画用水路用地
	計画用水路(開渠)
	既設用水路
	既設排水路
	既設排水路
	用地買収
	暗渠排水
	河川
	埋蔵文化財包蔵地
	埋蔵文化財所在の可能性あり

図面の名称		図面番号
農業競争力強化農地整備事業 (農地整備事業【中山間地域型】) 駒木地区 現況計画平面図 S=1:2,500		3
測 量	令和 年 月 日 終了	
設 計		
製 図		
図 鑑 享		
令和 年 月 日		

農業競争力強化農地整備事業
(農地整備事業【中山間地域型】)
駒木地区 農振土地利用計画図
S=1:25,000

県内位置図



E-1

一戸町

「附図1号 土地利用計画図 一戸町」

